


# Trinkwasserversorgung



Markt

# Dietmannsried

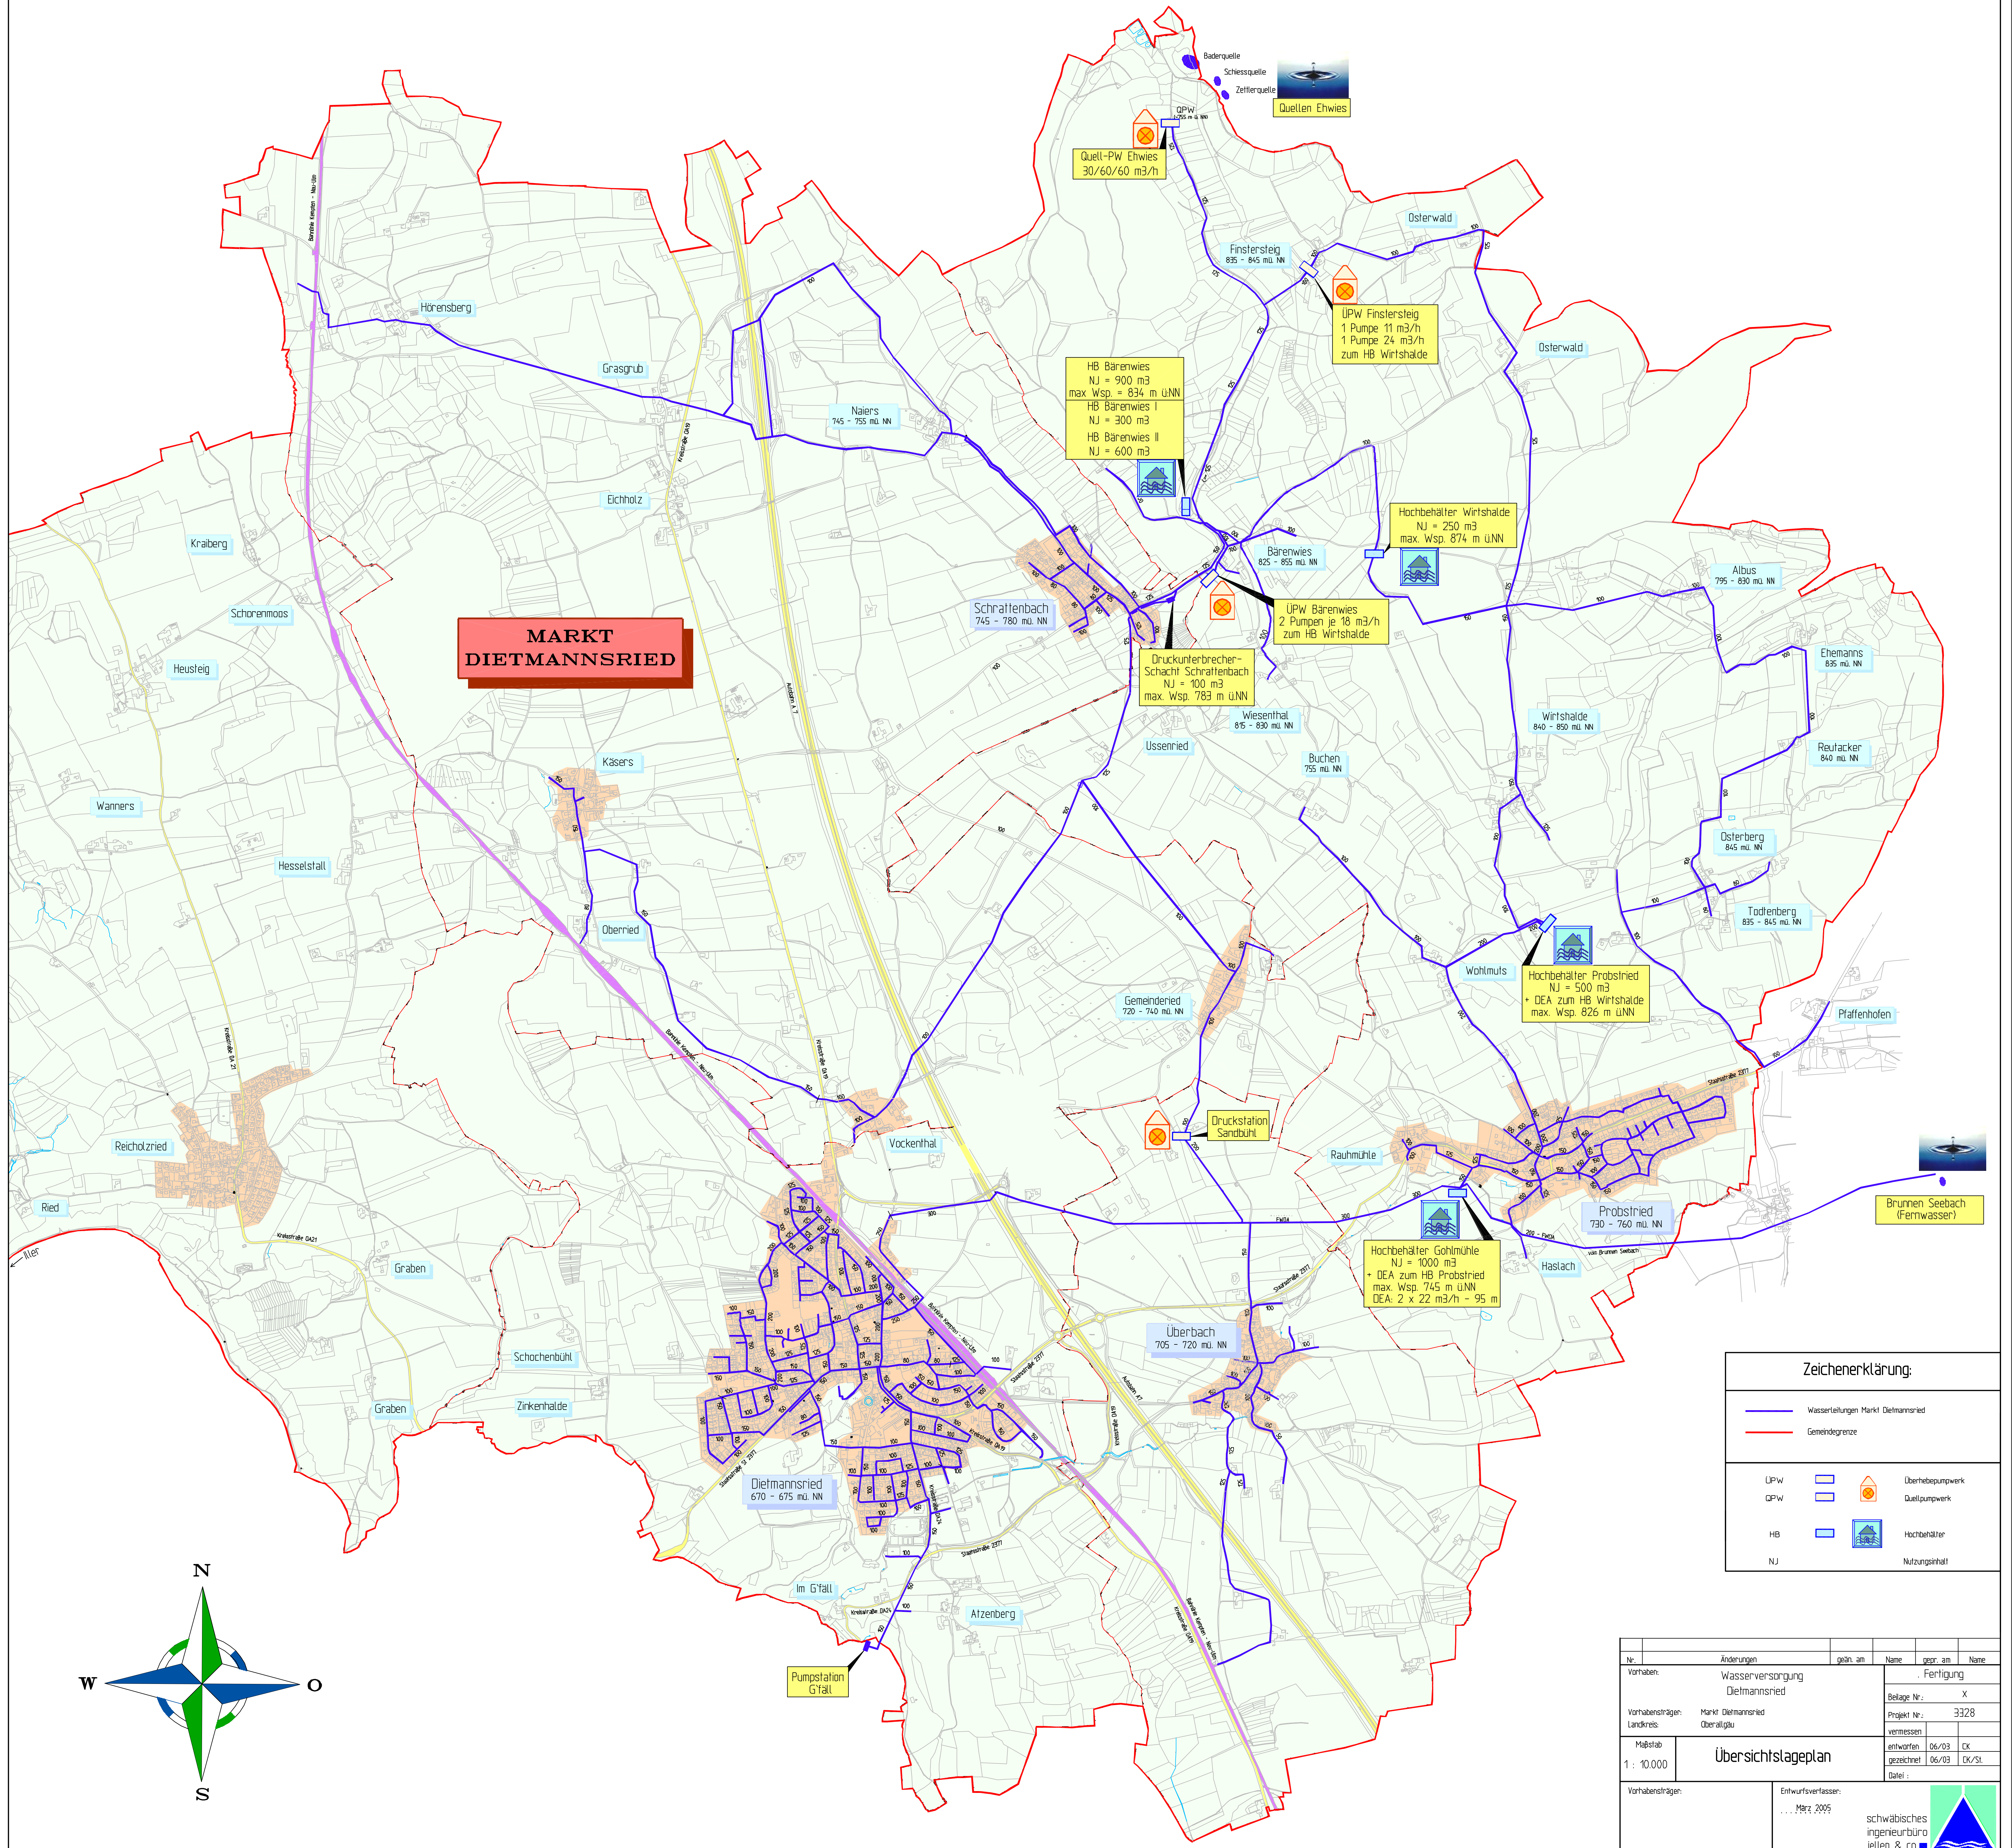

**MARKT  
DIETMANNSRIED**

**Zeichenerklärung:**

	Wasserleitungen Markt Dietmannsried		Überbehauptungswerk
	Gemeindegrenze		Druckpumpe
	UPW		Hochbehälter
	GPW		Nutzungshalt

Nr.	Änderungen	gegr. am	Name	gegr. am	Name
Vorhaben: Wasserversorgung Dietmannsried		Fertigung			
Vorhabensträger: Markt Dietmannsried		Belage Nr.: X			
Landkreis: Oberallgäu		Projekt Nr.: 3328			
Maßstab: 1 : 10.000	<b>Übersichtslageplan</b>		entworfen: 06/03	DK	
		gezeichnet: 06/03		DK/St.	
Vorhabensträger:		Entwurfverfasser: März 2005			
		schwabisches ingenieurbüro jellen & co.			