



Stand vor der Änderung des Flächennutzungsplanes

Zeichenerklärung vor der Änderung:

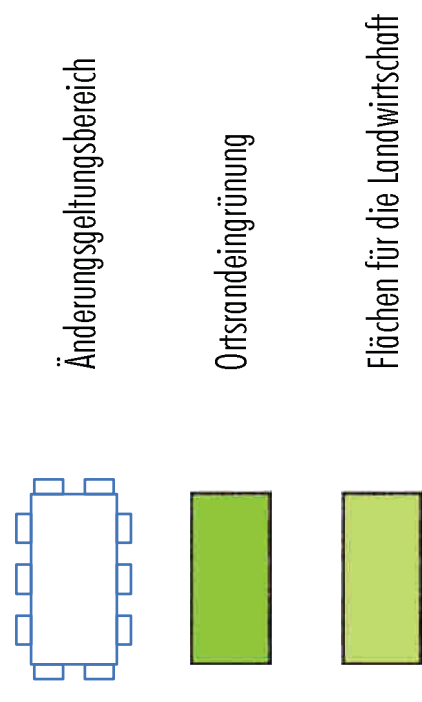


M 1 : 5.000

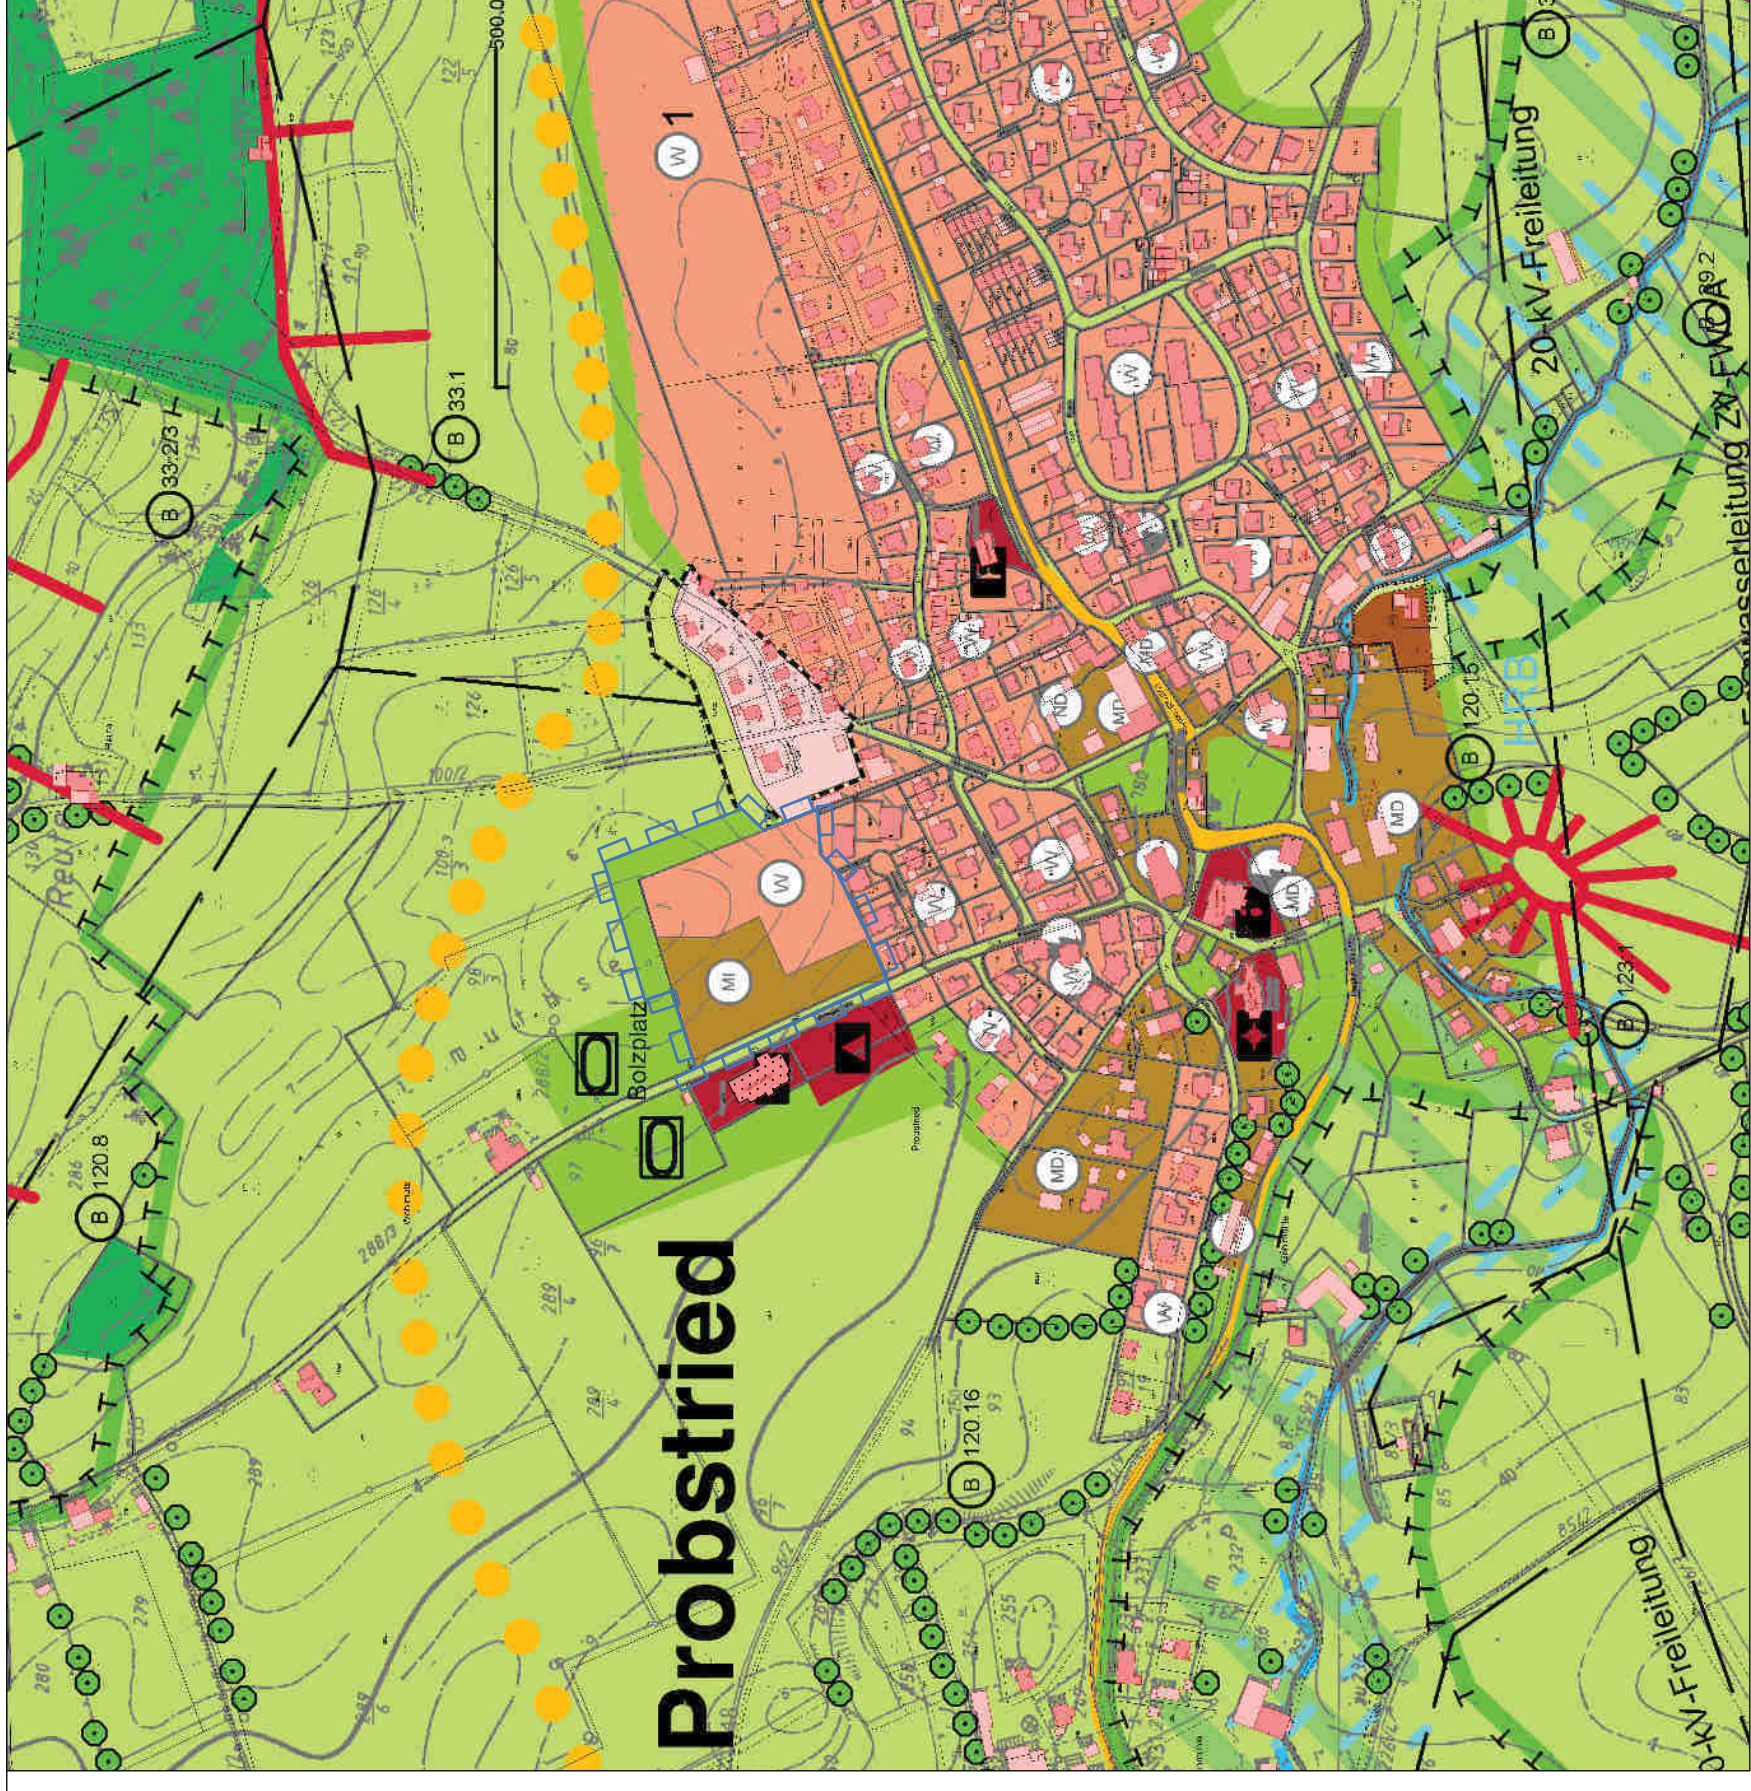


Flächennutzungsplanänderung im Bereich des Bebauungsplanes

"Probstried gegenüber Festhalle"

Zeichenerklärung nach der Änderung:

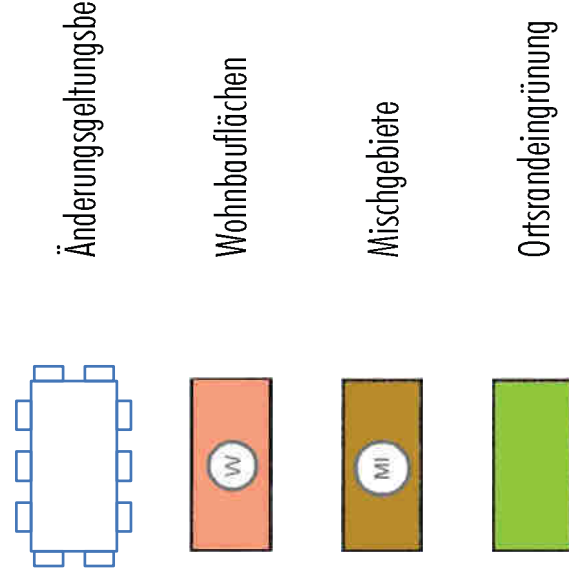

■ 0 ■ 100 ■ 200 ■ 300 ■ 400 ■ 500 ■ 600 ■ 700 ■ 800 ■ 900 ■ 1000m

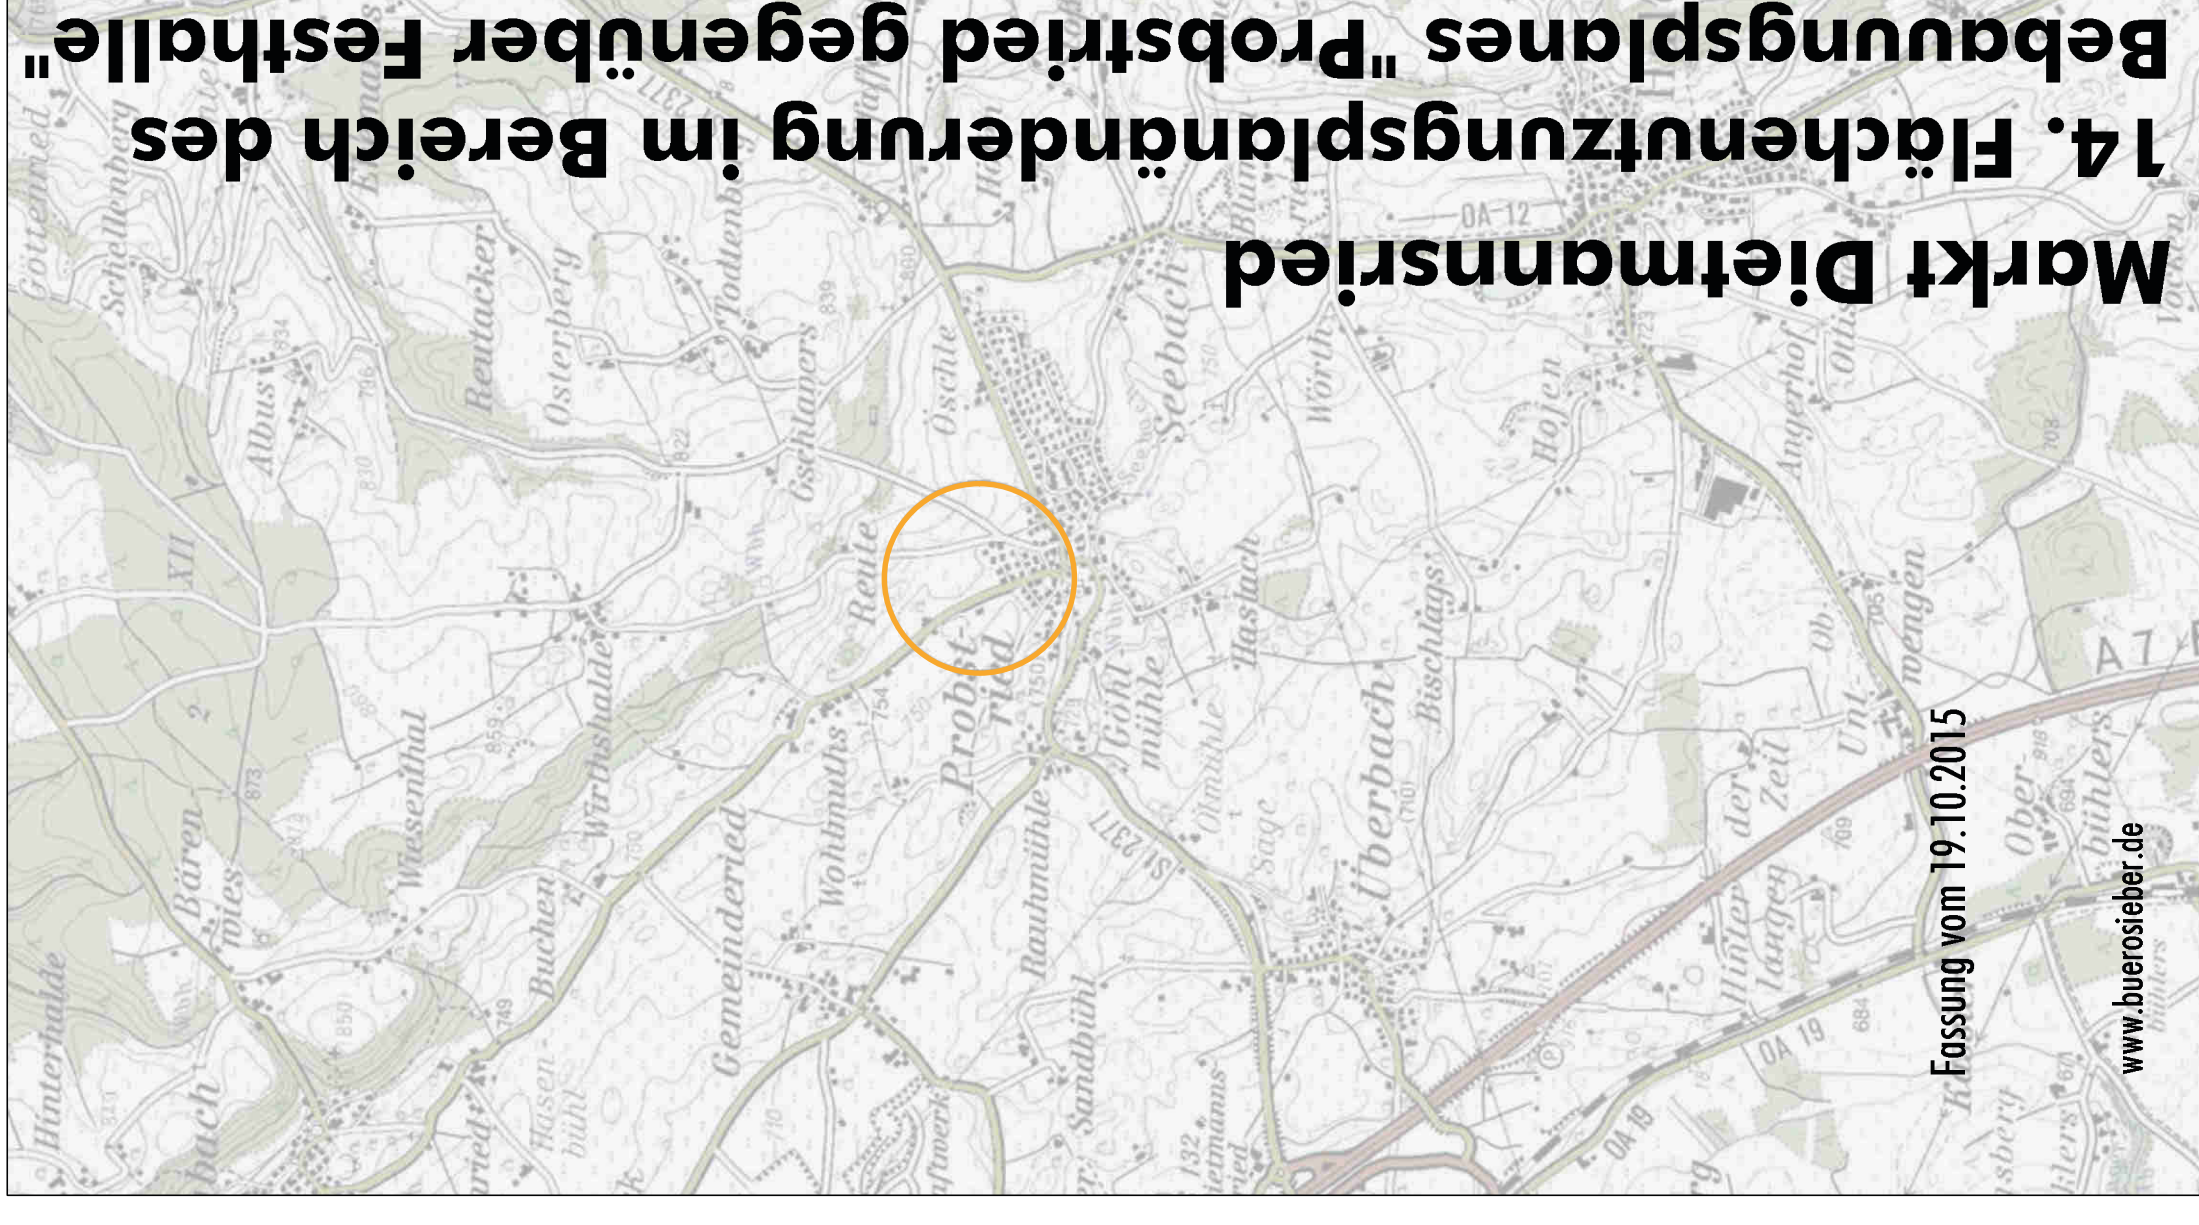

14. Flächennutzungsplanänderung im Bereich des Bebauungsplanes "Probstried gegenüber Festhalle"

Markt Dietmannsried