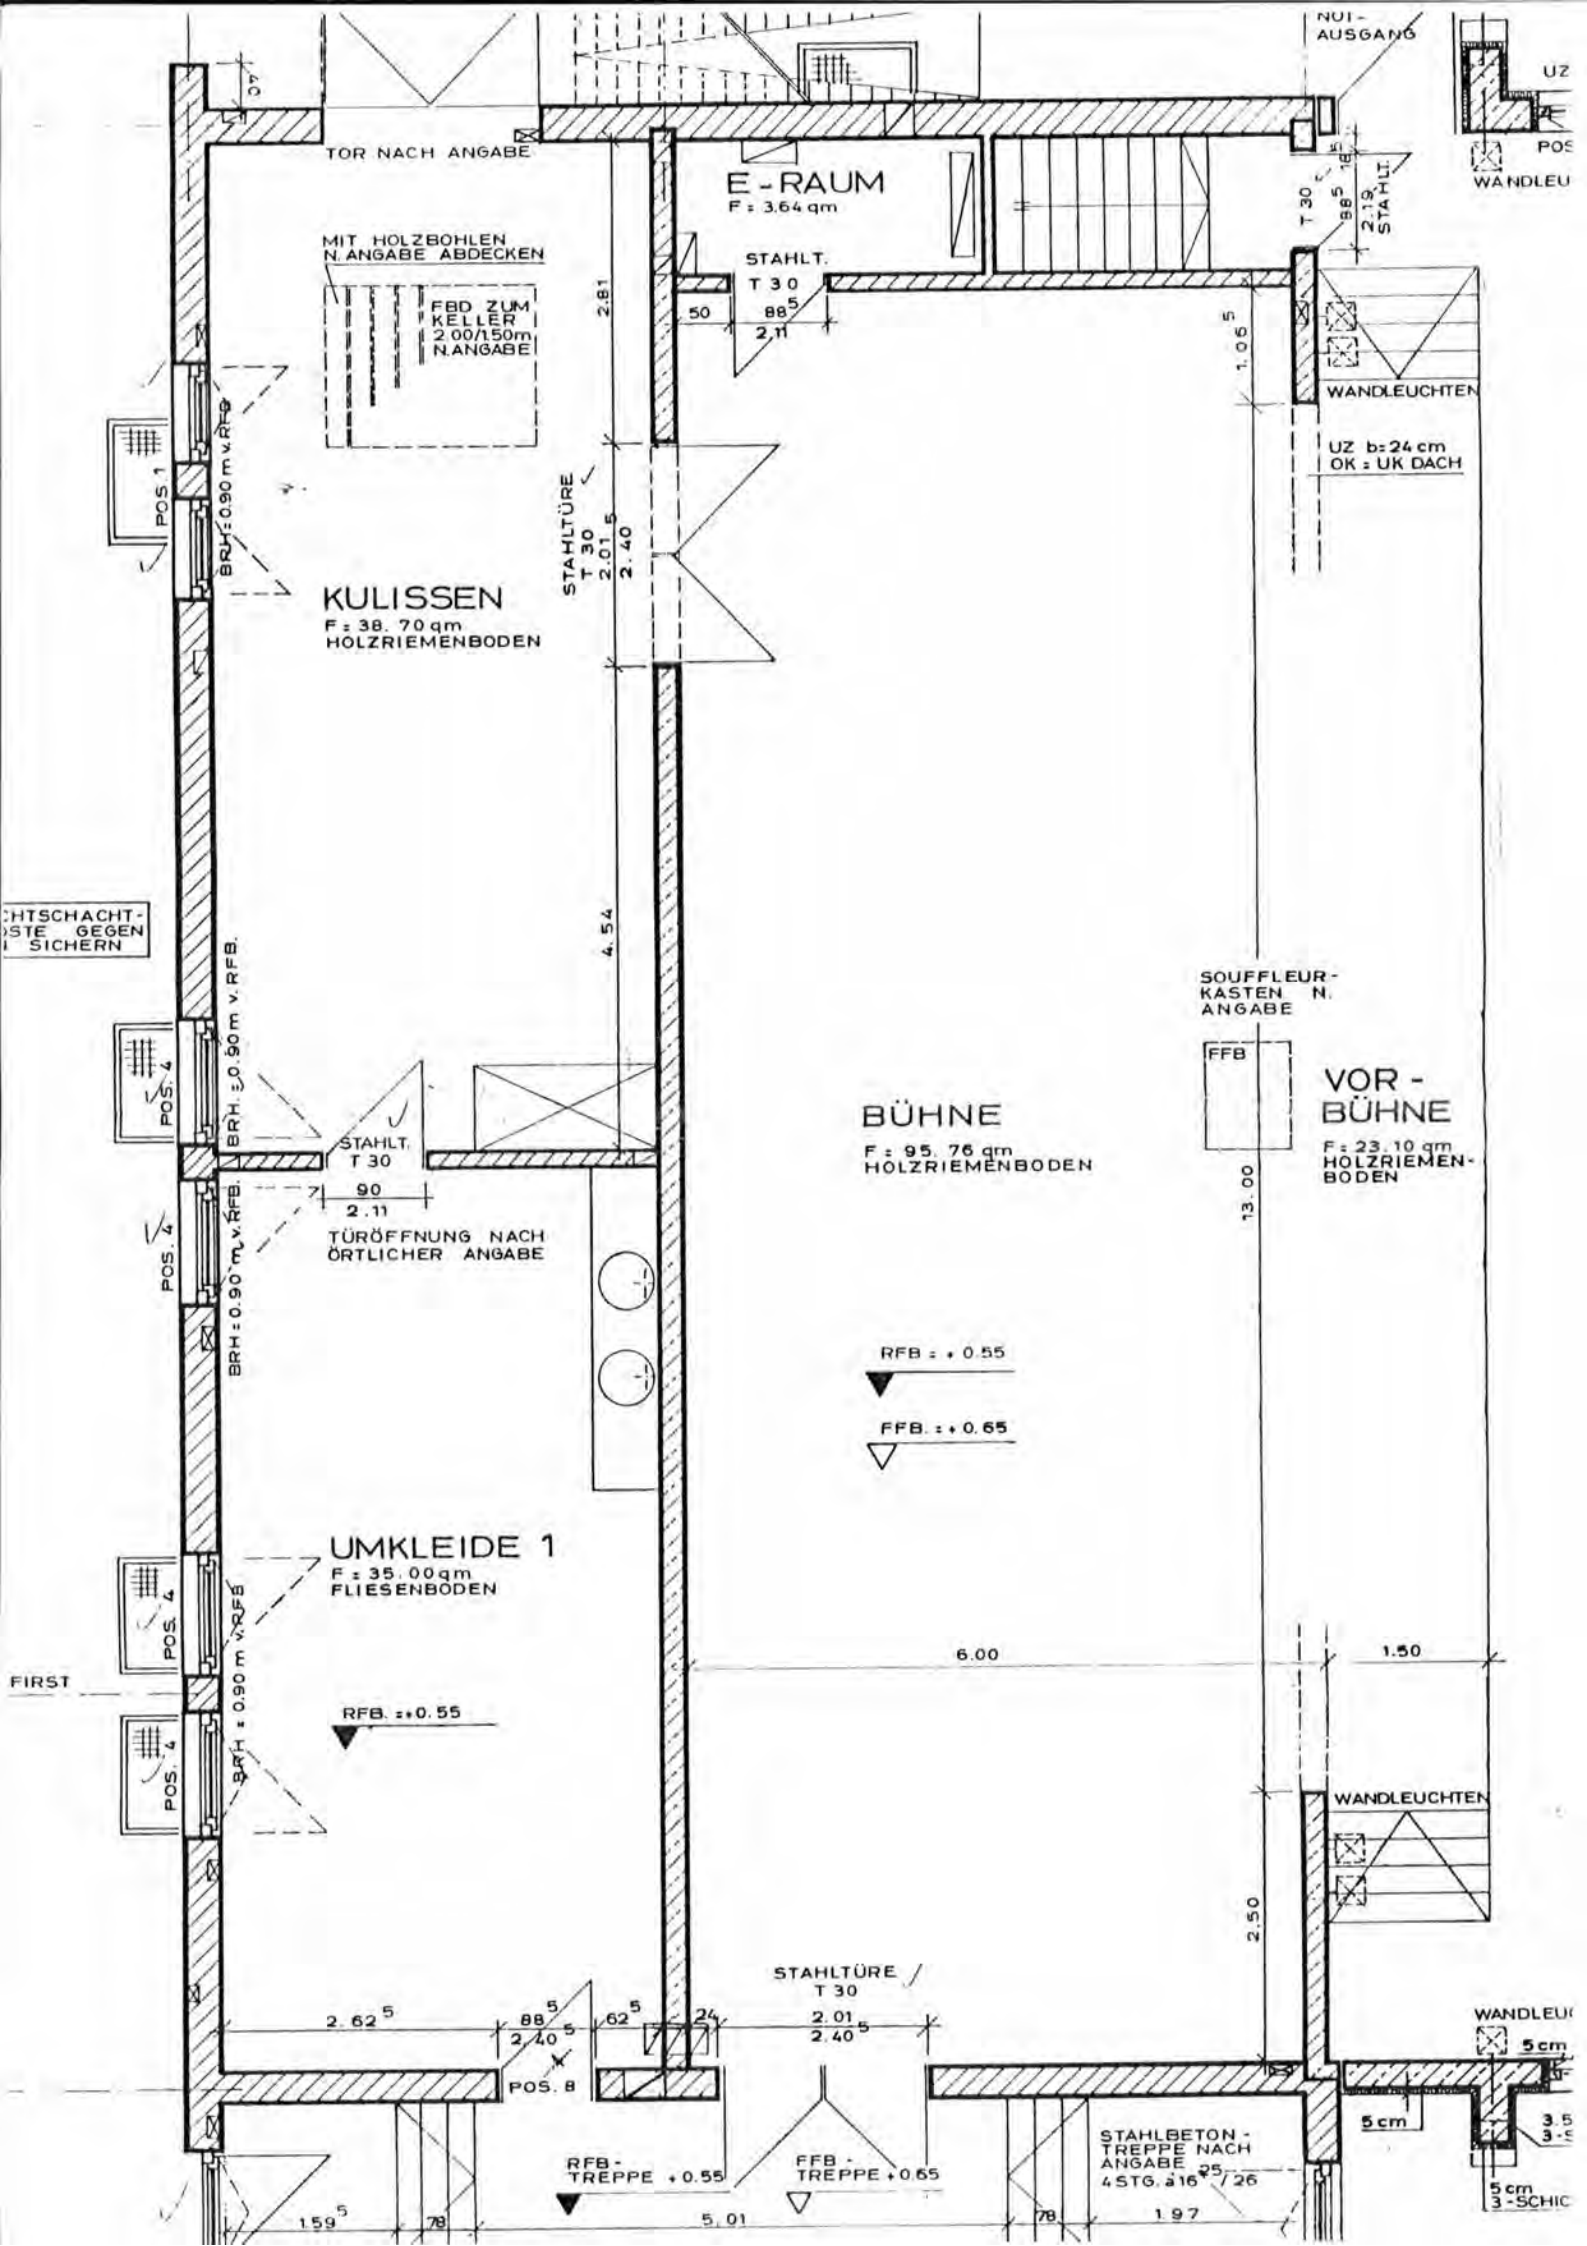
NOT-AUSGANG
TOR NACH ANGABE
E-RAUM
F = 3.64 qm
MIT HOLZBOHLEN N. ANGABE ABDECKEN
FBD ZUM KELLER 2.00/150m N. ANGABE
STAHLT. T 30
WANDLEUCHTEN
UZ b=24 cm OK = UK DACH
STAHLTÜRE T 30
KULISSEN
F = 38.70 qm
HOLZRIEMENBODEN
SOUFFLEUR-KASTEN N. ANGABE
FFB
VOR-BÜHNE
F = 23.10 qm
HOLZRIEMEN-BODEN
BÜHNE
F = 95.76 qm
HOLZRIEMENBODEN
TÜRÖFFNUNG NACH ÖRTLICHER ANGABE
RFB = + 0.55
FFB. = + 0.65
UMKLEIDE 1
F = 35.00 qm
FLIESENBODEN
FIRST
WANDLEUCHTEN
STAHLTÜRE T 30
STAHLBETON-TREPPE NACH ANGABE
RFB-TREPPE + 0.55
FFB-TREPPE + 0.65
POS. 1
POS. 4
POS. 8