


BÜHNE
ca. 72 qm

TANZFLÄCHE
ca. 53 qm

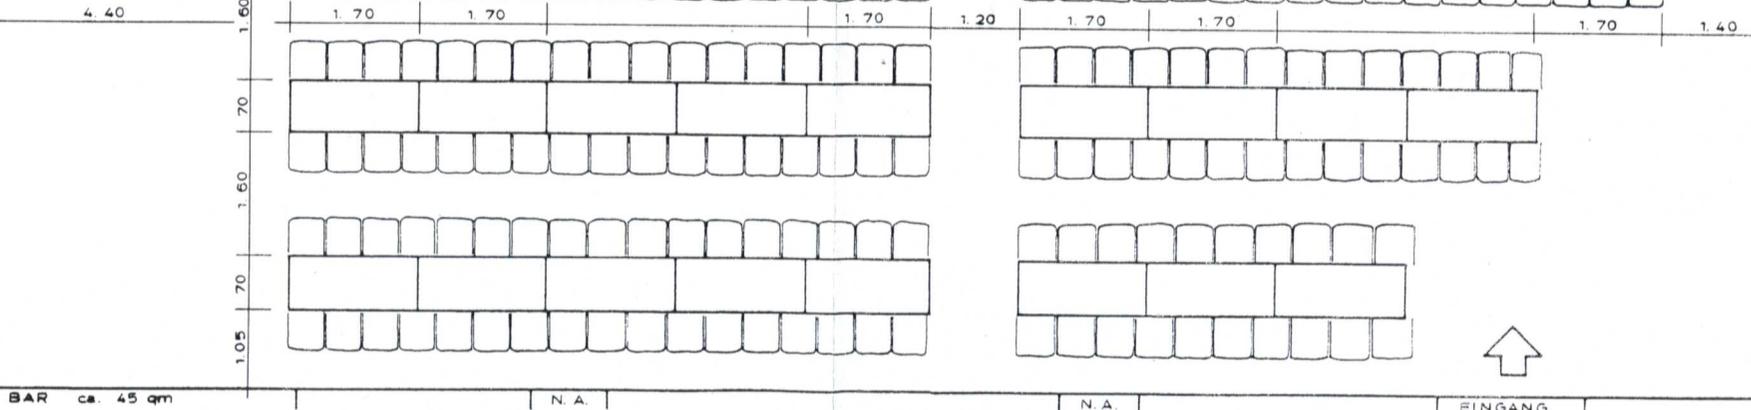

BESTUHLUNGSVORSCHLAG 2 b 47 TISCHE = 320 PLÄTZE
Weitere Plätze evtl. in der Bar bzw. auf der Bühne möglich

SPORT - UND FESTHALLE PROBSTRIED