

Bestand

Legende

-  Änderungsbereich
-  Landwirtschaftliche Nutzfläche
-  Einzelgehölz, Gehölzgruppe, Hecke, Feldgehölz, Ufergehölz
-  bebauter Bereich

Verfahrensvermerke 20. Flächennutzungsplanänderung

1. Der Marktgemeinderat des Marktes Dietmannsried hat in der Sitzung vom 24.06.2021 die Aufstellung der 20. Flächennutzungsplanänderung beschlossen. Der Aufstellungsbeschluss wurde am 01.07.2021 ortsüblich bekannt gemacht.
2. Die frühzeitige Öffentlichkeitsbeteiligung gemäß § 3 Abs. 1 BauGB mit öffentlicher Darlegung und Anhörung für den Vorentwurf der 20. Flächennutzungsplanänderung in der Fassung vom 24.06.2021 hat in der Zeit vom 15.07.2021 bis 16.08.2021 stattgefunden.
3. Die frühzeitige Beteiligung der Behörden und sonstigen Träger öffentlicher Belange gemäß § 4 Abs. 1 BauGB für den Vorentwurf der 20. Flächennutzungsplanänderung in der Fassung vom 24.06.2021 hat in der Zeit vom 15.07.2021 bis 16.08.2021 stattgefunden.
4. Zu dem Entwurf der 20. Flächennutzungsplanänderung in der Fassung vom 30.09.2021 wurden die Behörden und sonstigen Träger öffentlicher Belange gemäß § 4 Abs. 2 BauGB in der Zeit vom 20.10.2021 bis 24.11.2021 beteiligt.
5. Der Entwurf der 20. Flächennutzungsplanänderung in der Fassung vom 30.09.2021 wurde mit der Begründung gemäß § 3 Abs. 2 BauGB in der Zeit vom 20.10.2021 bis 24.11.2021 öffentlich ausgelegt.
6. Der Markt Dietmannsried hat mit Beschluss des Marktgemeinderats vom die 20. Flächennutzungsplanänderung in der Fassung vom festgestellt.


Dietmannsried, den
 (Siegel)
 (Erster Bürgermeister Werner Endres)

7. Die das Landratsamt Oberallgäu hat die 20. Flächennutzungsplanänderung mit Bescheid vom AZ gemäß § 6 BauGB genehmigt.

8. Ausgefertigt
 Dietmannsried, den
 (Siegel)
 (Erster Bürgermeister Werner Endres)

9. Die Erteilung der Genehmigung der 20. Flächennutzungsplanänderung wurde am gemäß § 6 Abs. 5 BauGB ortsüblich bekannt gemacht. Die 20. Flächennutzungsplanänderung ist damit in Kraft getreten.


Dietmannsried, den
 (Siegel)
 (Erster Bürgermeister Werner Endres)

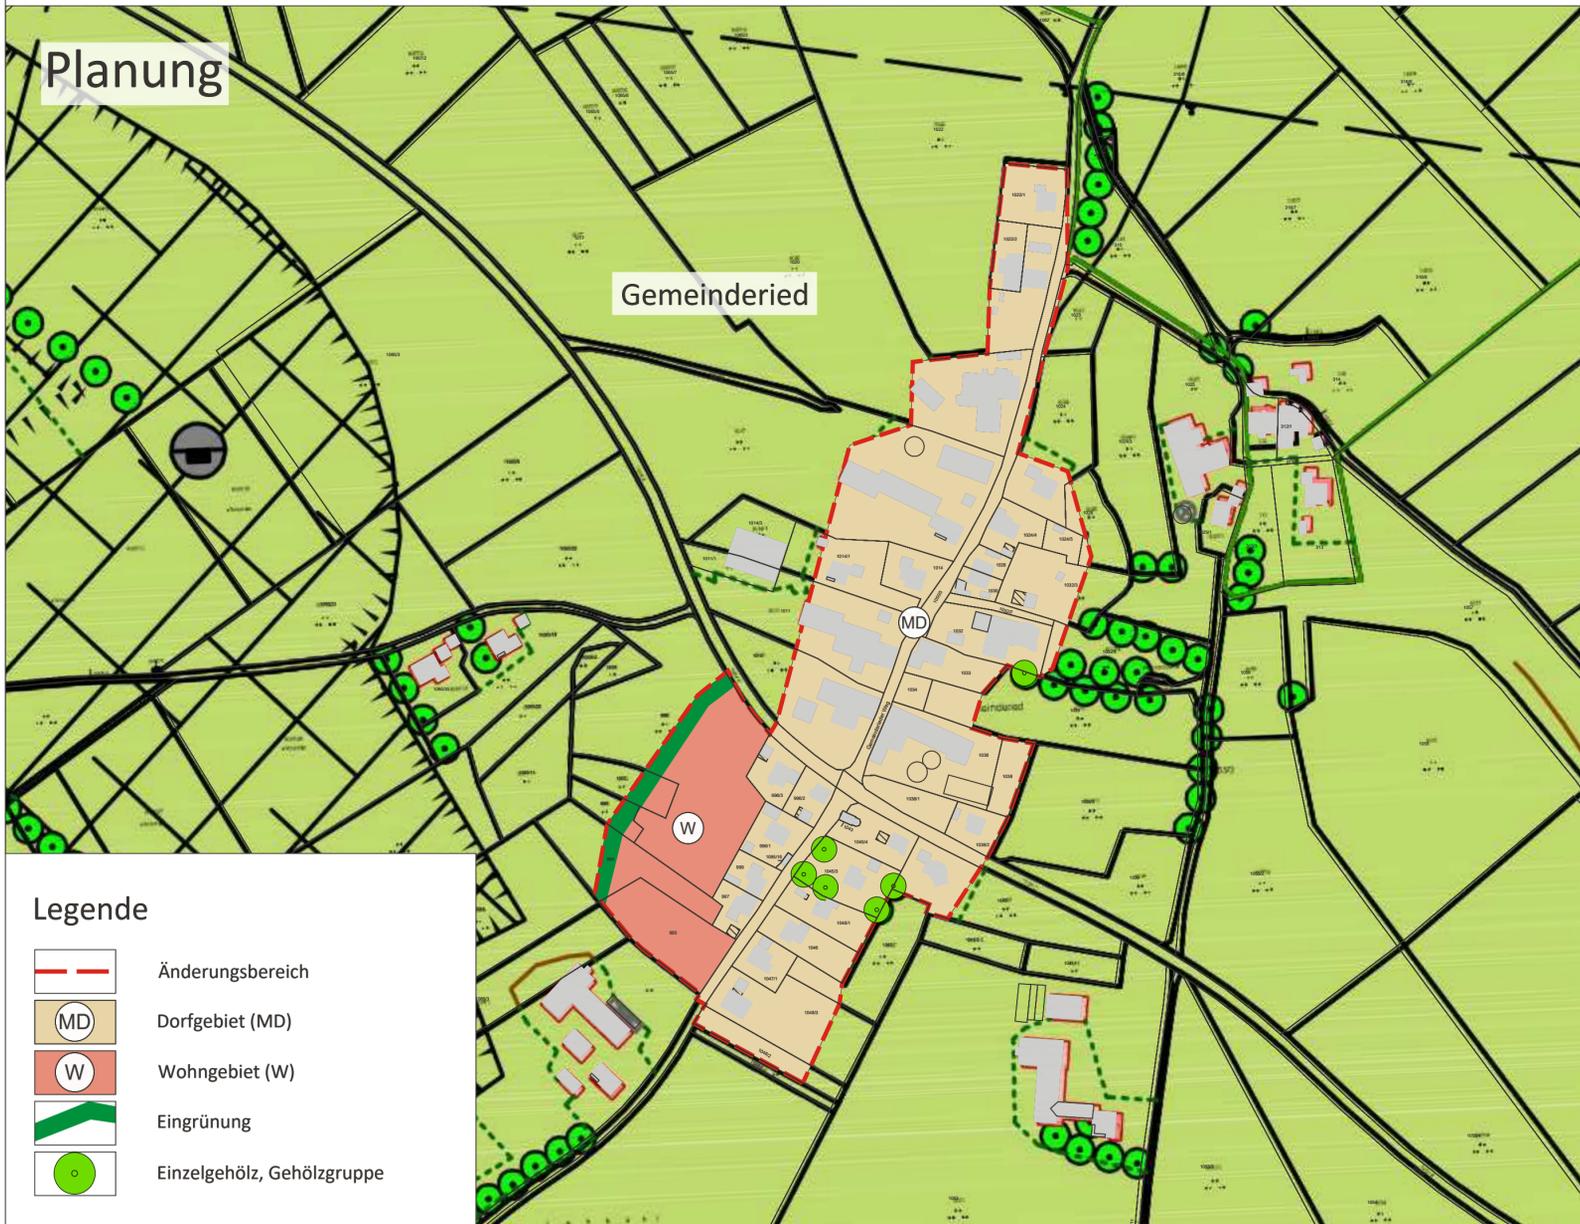

Planung

Legende

-  Änderungsbereich
-  Dorfgebiet (MD)
-  Wohngebiet (W)
-  Eingrünung
-  Einzelgehölz, Gehölzgruppe

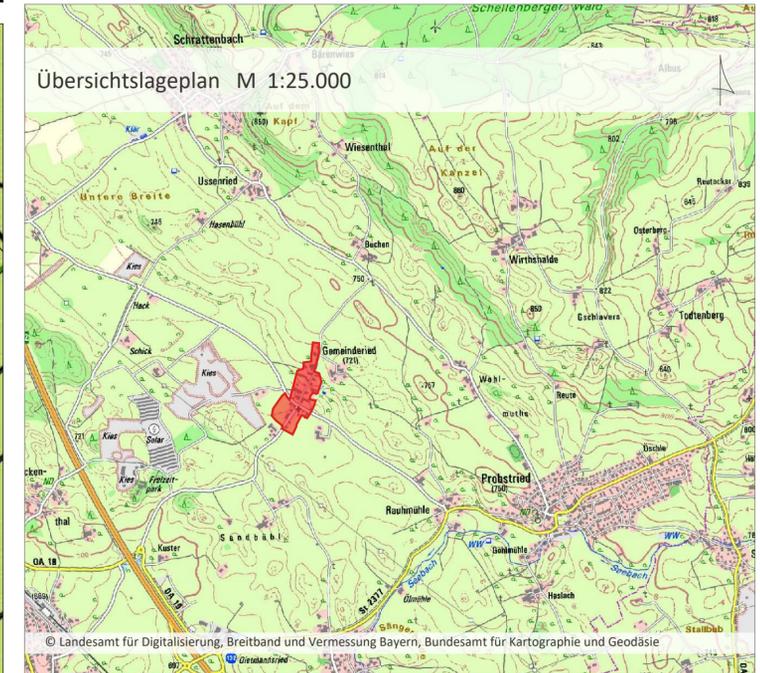

Projekt / Bauvorhaben: 20. Änderung des Flächennutzungsplans OT Gemeinderied	
Planbezeichnung: Zeichnerischer Teil	Stand: 21.12.2021
Auftraggeber / Bauherr: Markt Dietmannsried Rathausplatz 3 87463 Dietmannsried	Maßstab: 1:2.500
Projekt Nr.: 6365	
Bearbeiter/in: RK/ESp	
 LARS consult Gesellschaft für Planung und Projektentwicklung mbH Bahnhofstraße 22 D- 87700 Memmingen D- 86199 Augsburg Fon: +49 (0)8331 4904-0 Fax: +49 (0)8331 4904-20 Döllgaststraße 12 D- 86199 Augsburg Fon: +49 (0)821 455459-0 Fax: +49 (0)821 455459-20	
Koordinatensystem: ETRS89_UTM-32N	Plot erstellt am: 20.12.2021
Dateipfad: L:\6365_...zungsplan\02-20te Änderung 3 TF\04-CAD\02-Entwurf\210924_6365_FNP-E.dwg	Blattgröße: ##### x 0.58m = #####