


BÜHNE

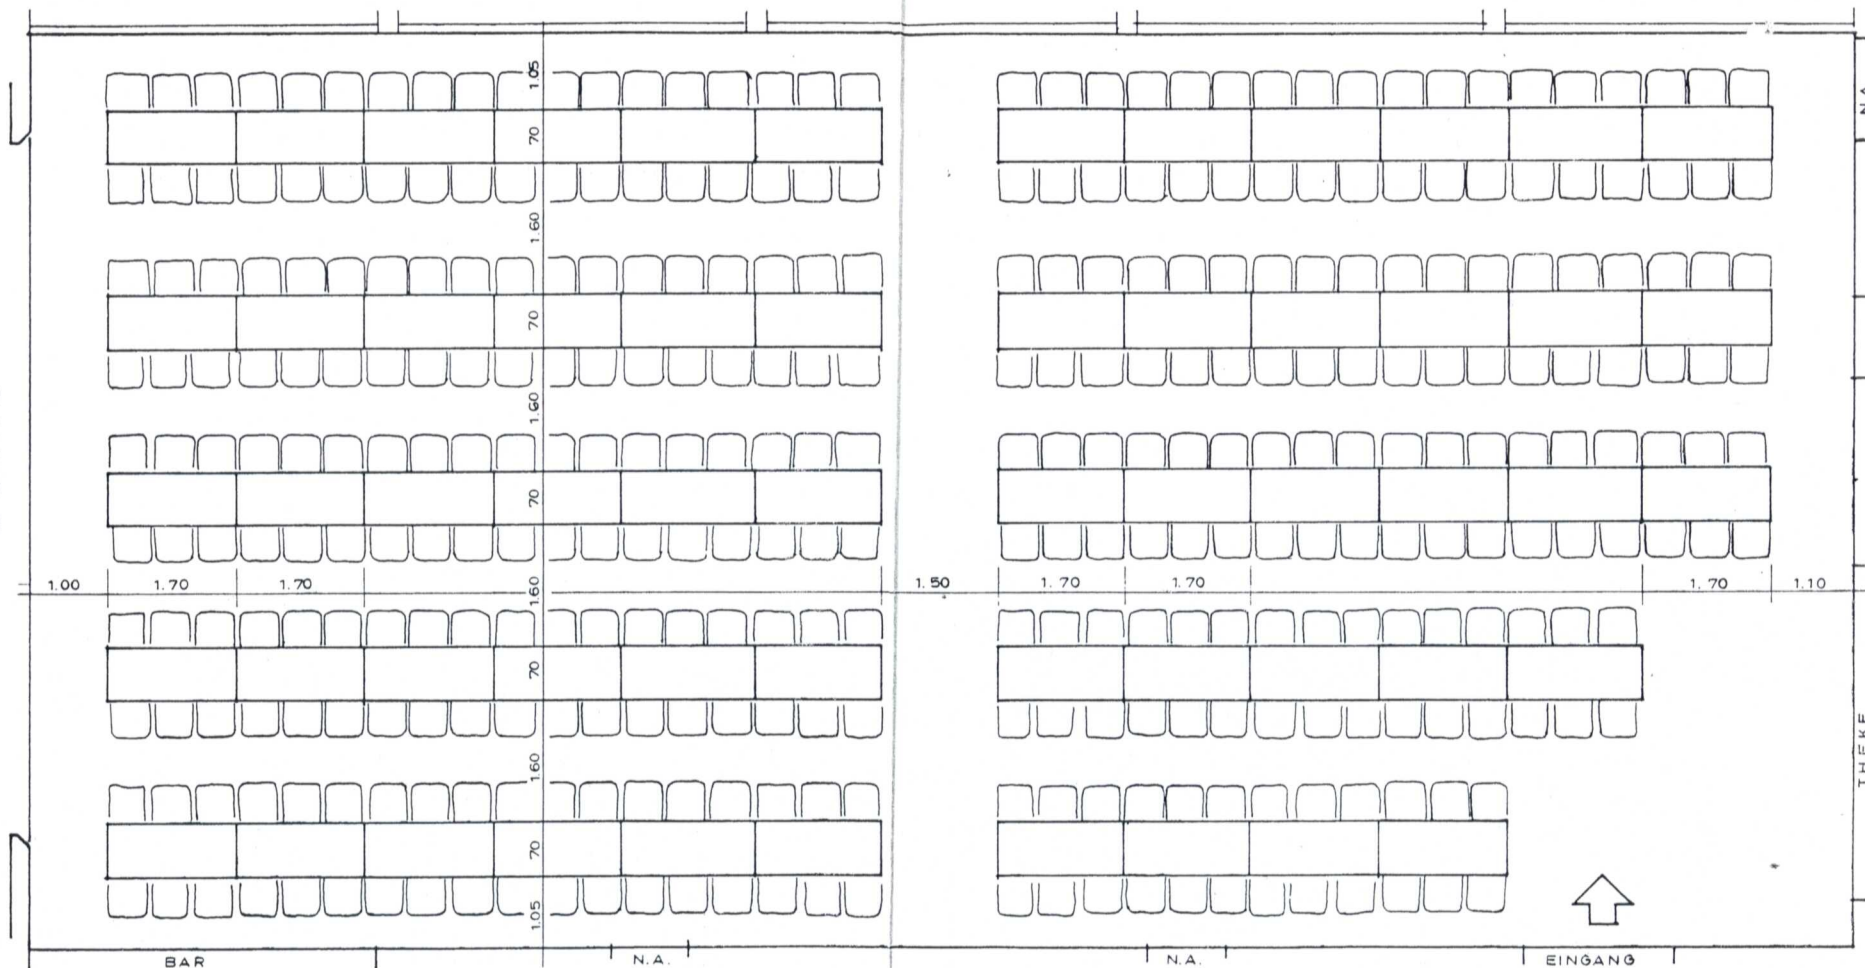

BESTUHLUNGSVORSCHLAG 2 57 TISCHE = 342 PLÄTZE

SPORT- UND FESTHALLE PROBSTRIED