


BÜHNE

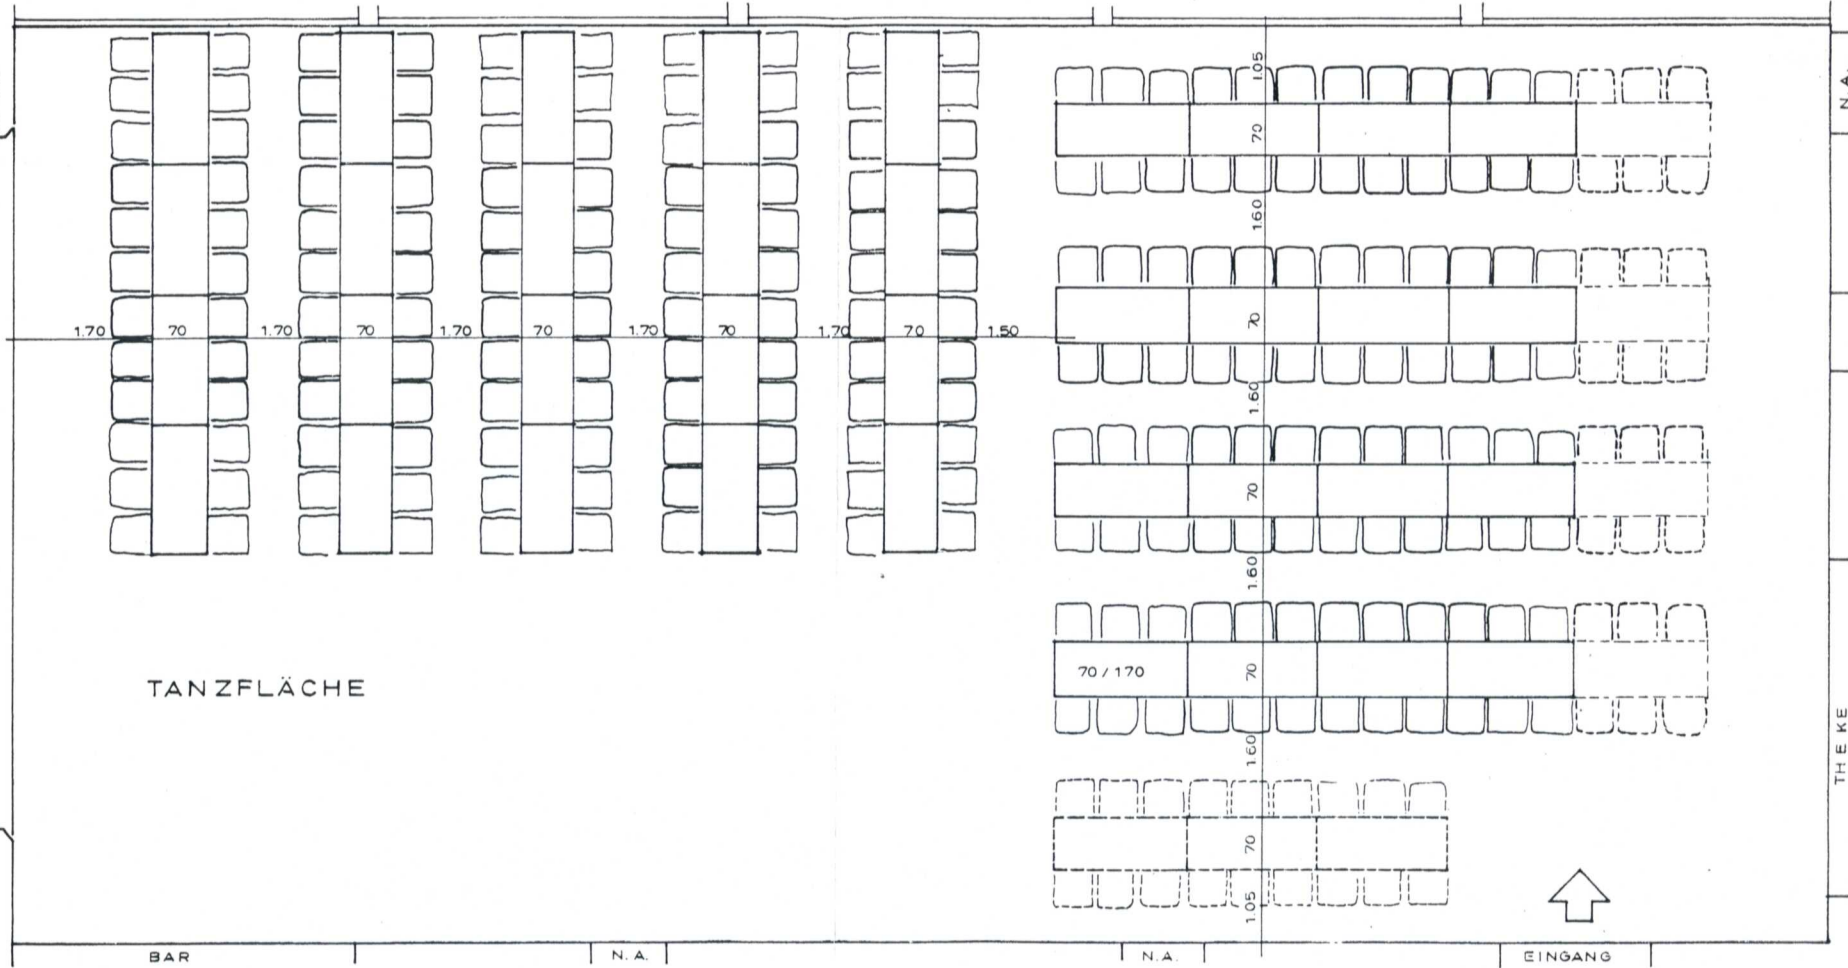

BESTUHLUNGSVORSCHLAG 3

36 TISCHE = 216 PLÄTZE BIS MAX. 258 PLÄTZE

SPORT - UND FESTHALLE PROBSTRIED